


2) Detail: muur zonder spouw - betonplaat op cellumat latei

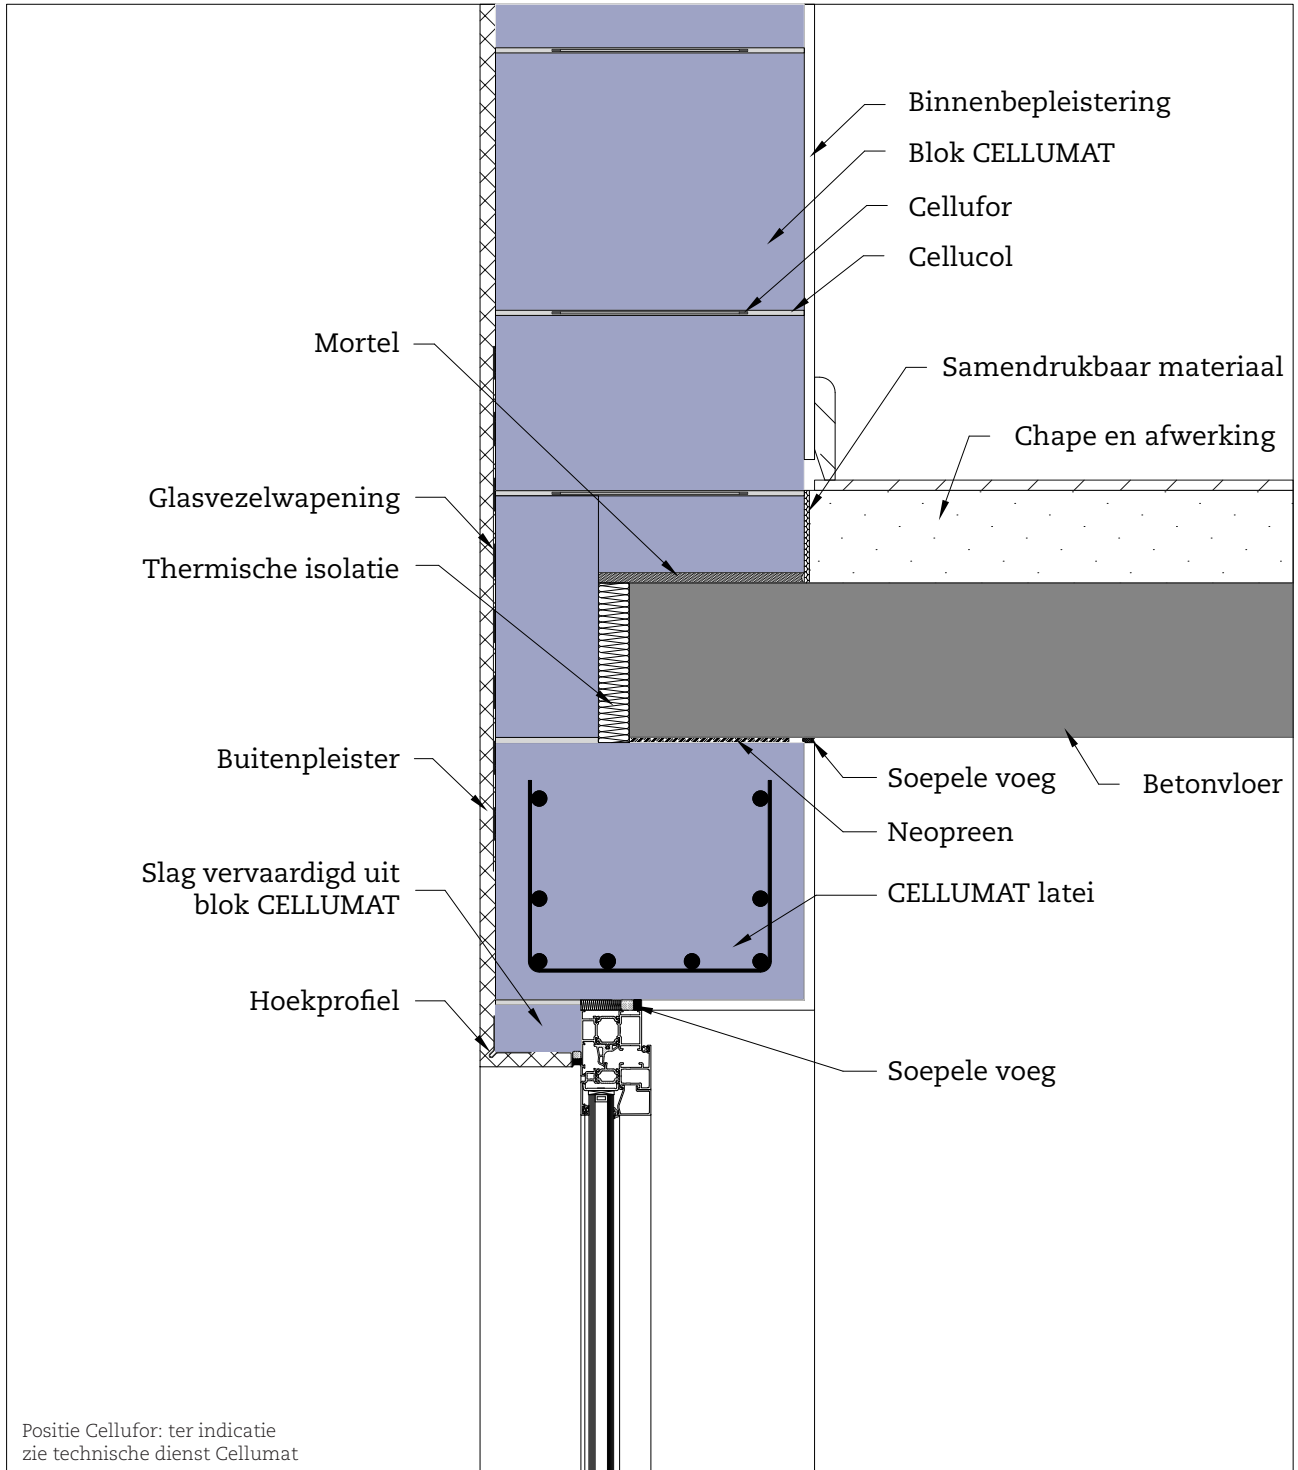

Positie Cellufor: ter indicatie zie technische dienst Cellumat