


3) Detail: muur met spouw - betonplaat op cellumat U-bekistingslatei

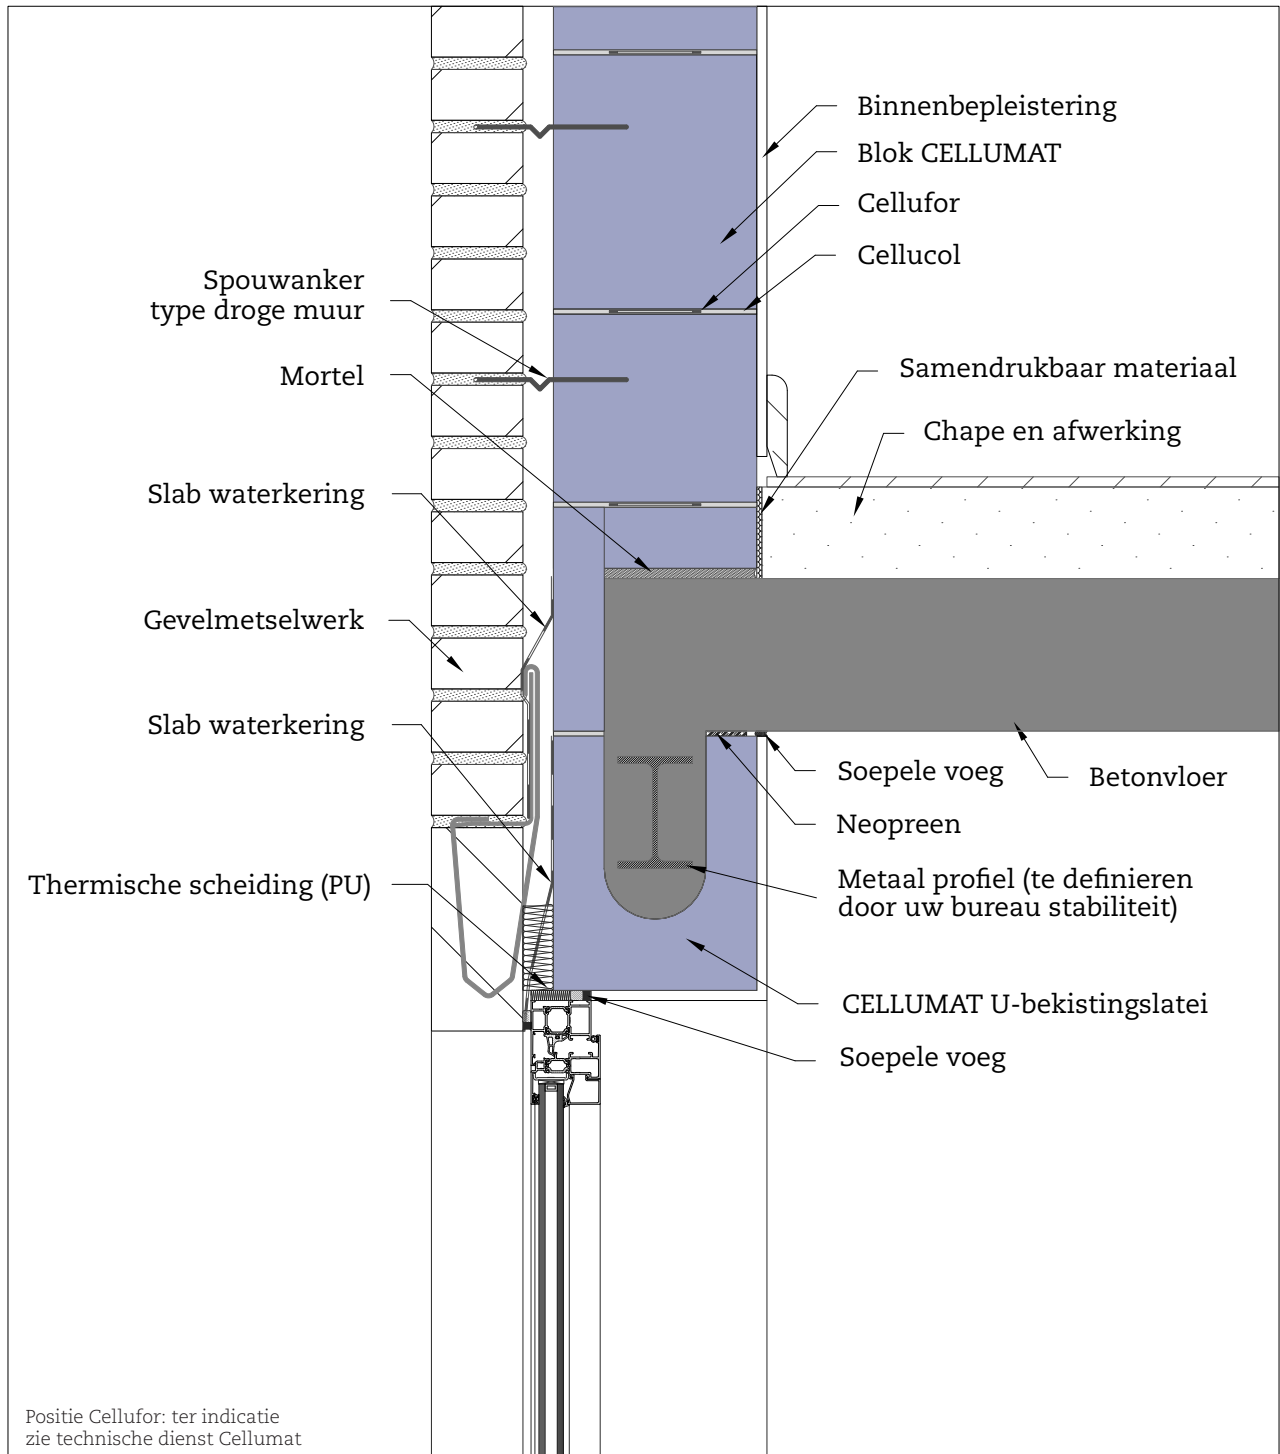

Positie Cellufor: ter indicatie
zie technische dienst Cellumat

0 10 50cm