


11) Detail: buitenmuur met spouw -  
onderzijde muur op betonplaat boven kelder

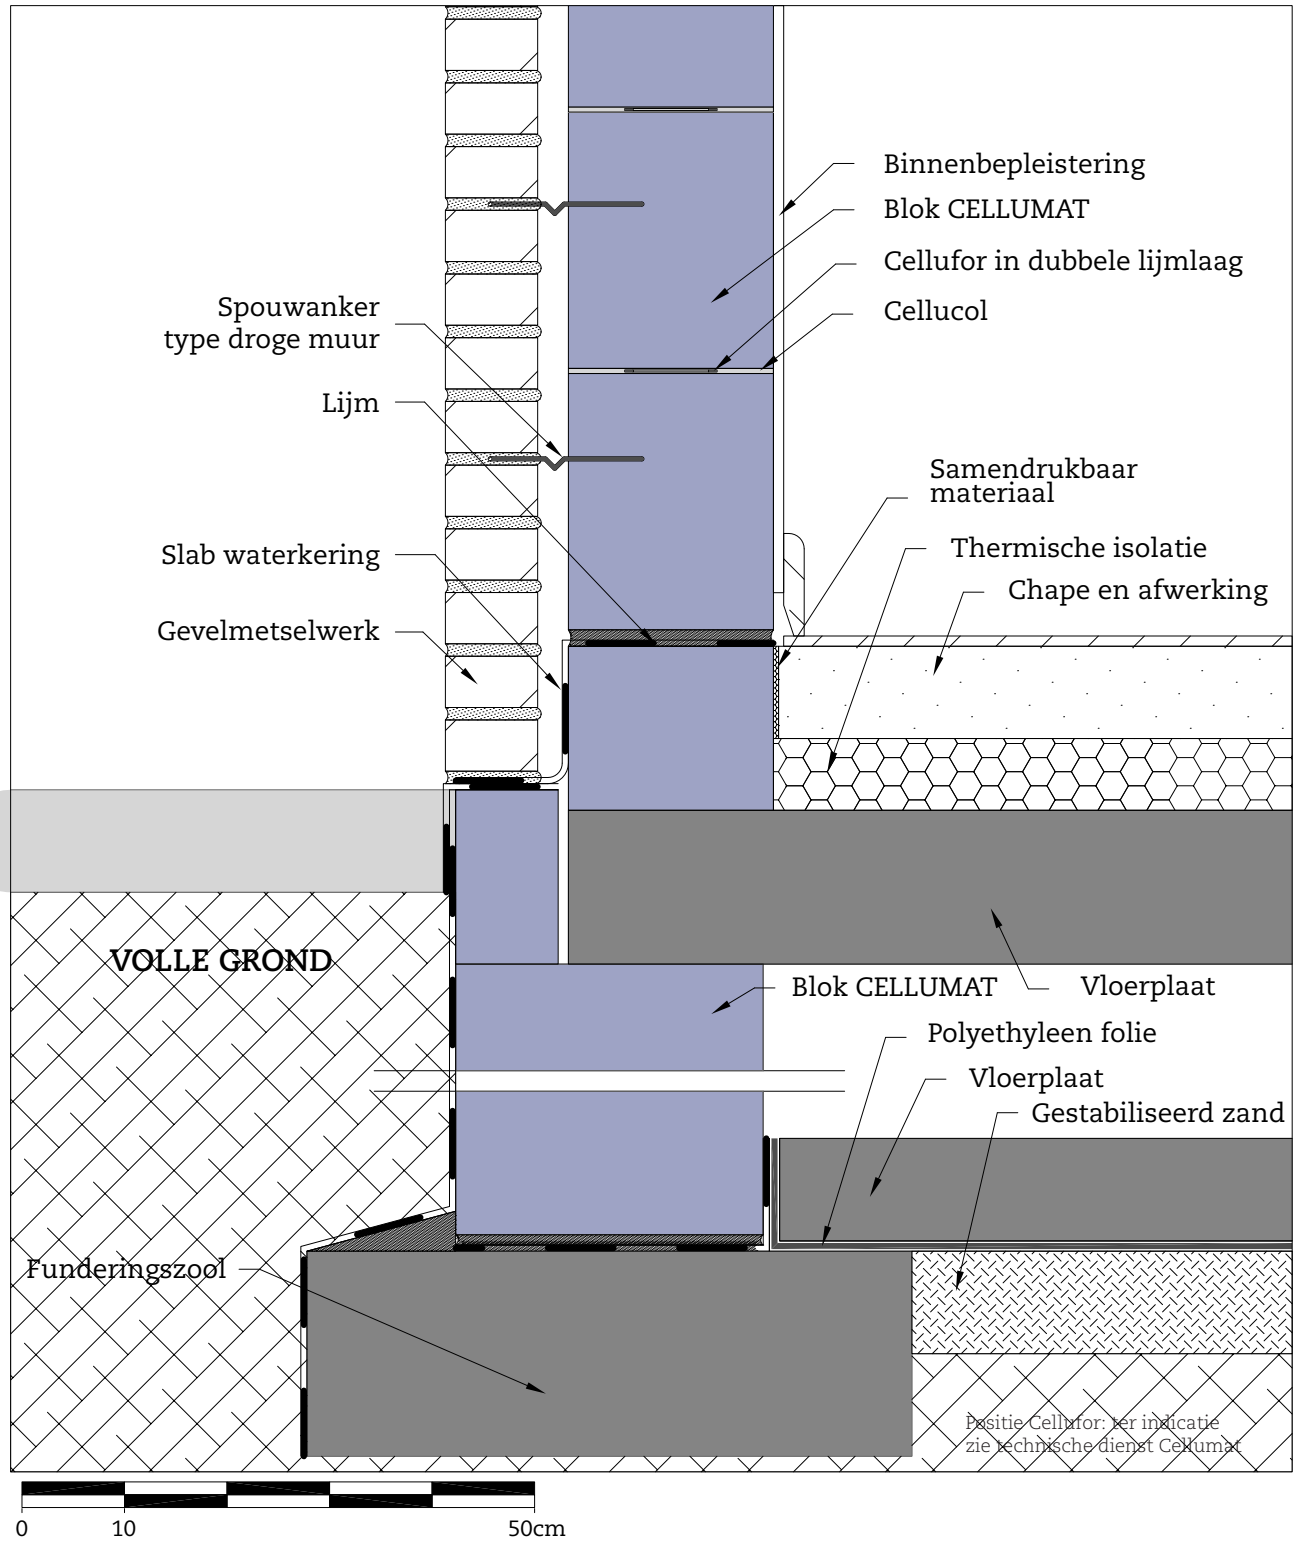

CELLUMAT BELGIE 2010 02 / 11