Technische details

1) Detail: muur met spouw - betonplaat op cellumat latei

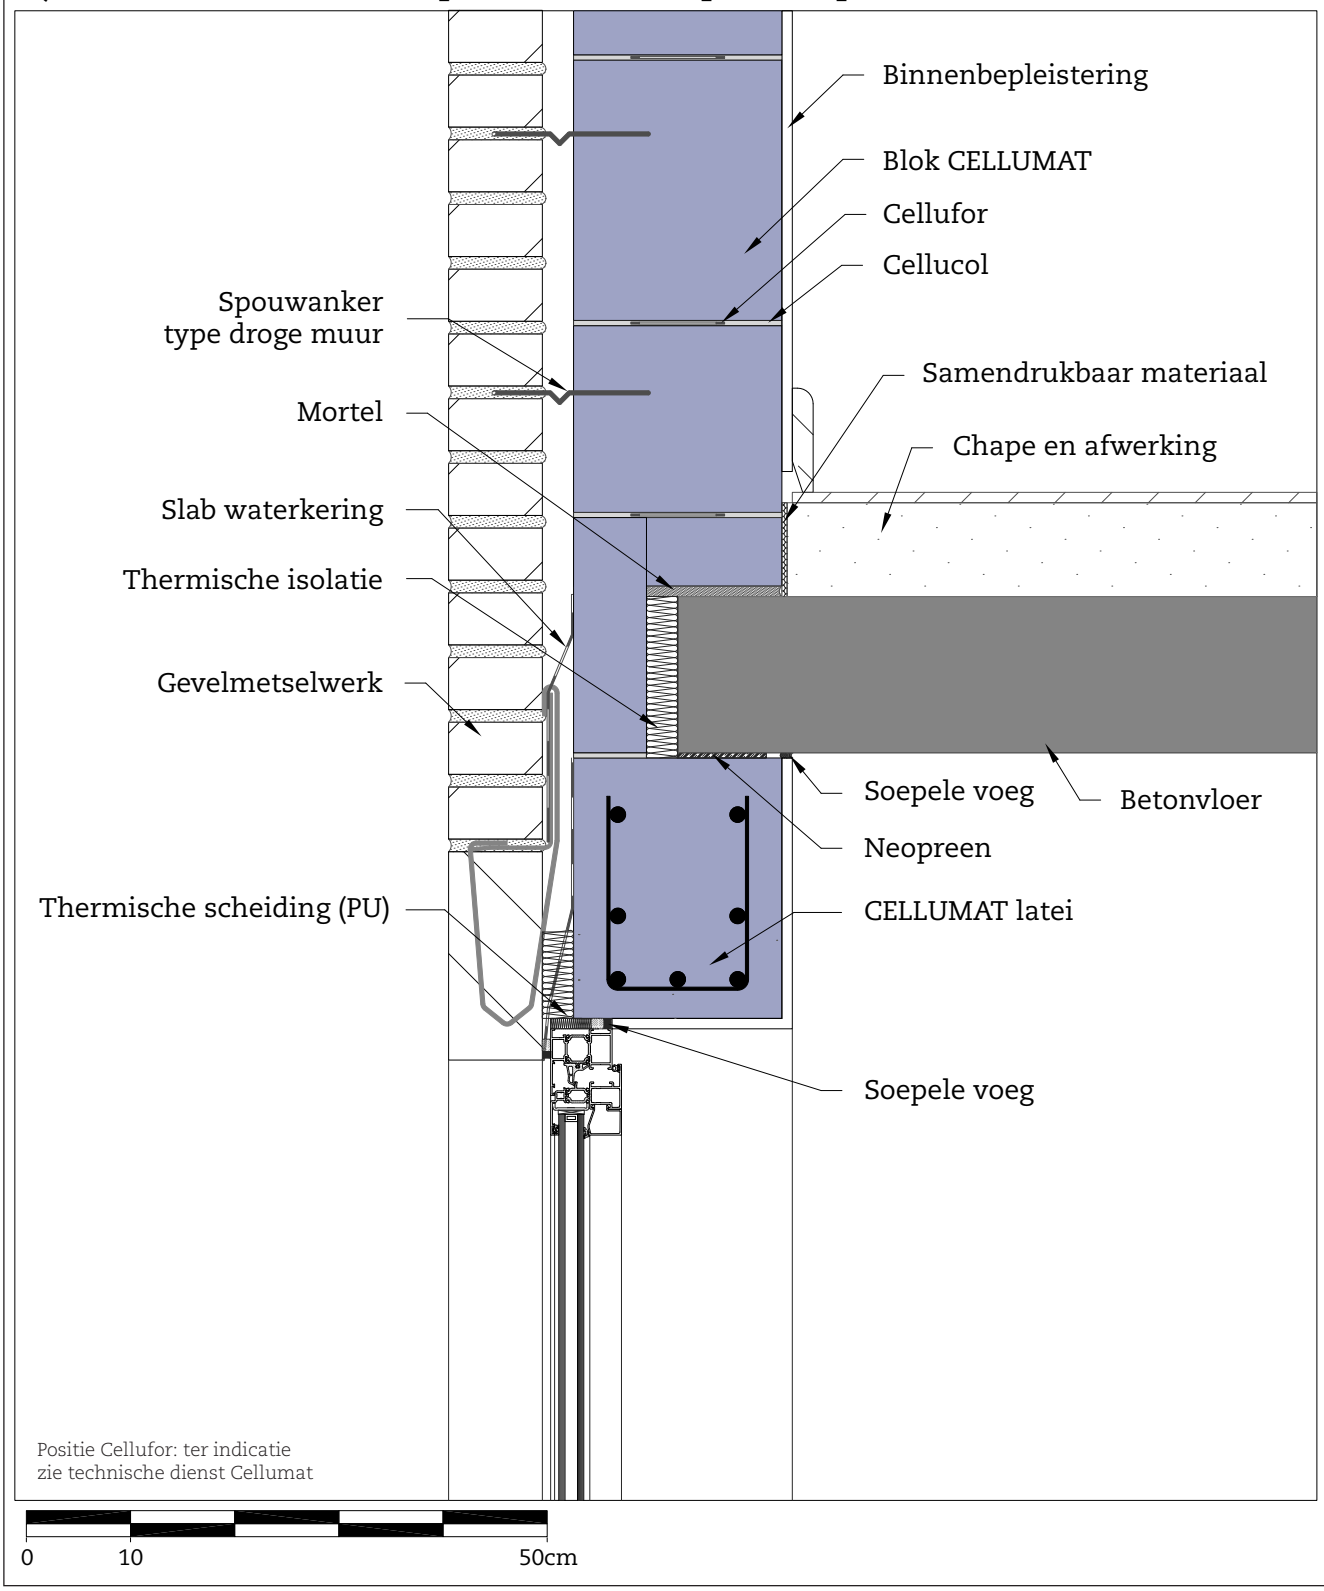

CELLUMAT BELGIE 2010 02 / 1

www.cellumat.be

Cellumat nv
Vergeet-Mij-Nietjeshoek 2
B-9900 Eeklo
info@cellumat.be
T +32 2 502 70 40
F +32 2 502 70 30