


4) Detail: muur zonder spouw -
betonplaat op cellumat U-bekistingslatei

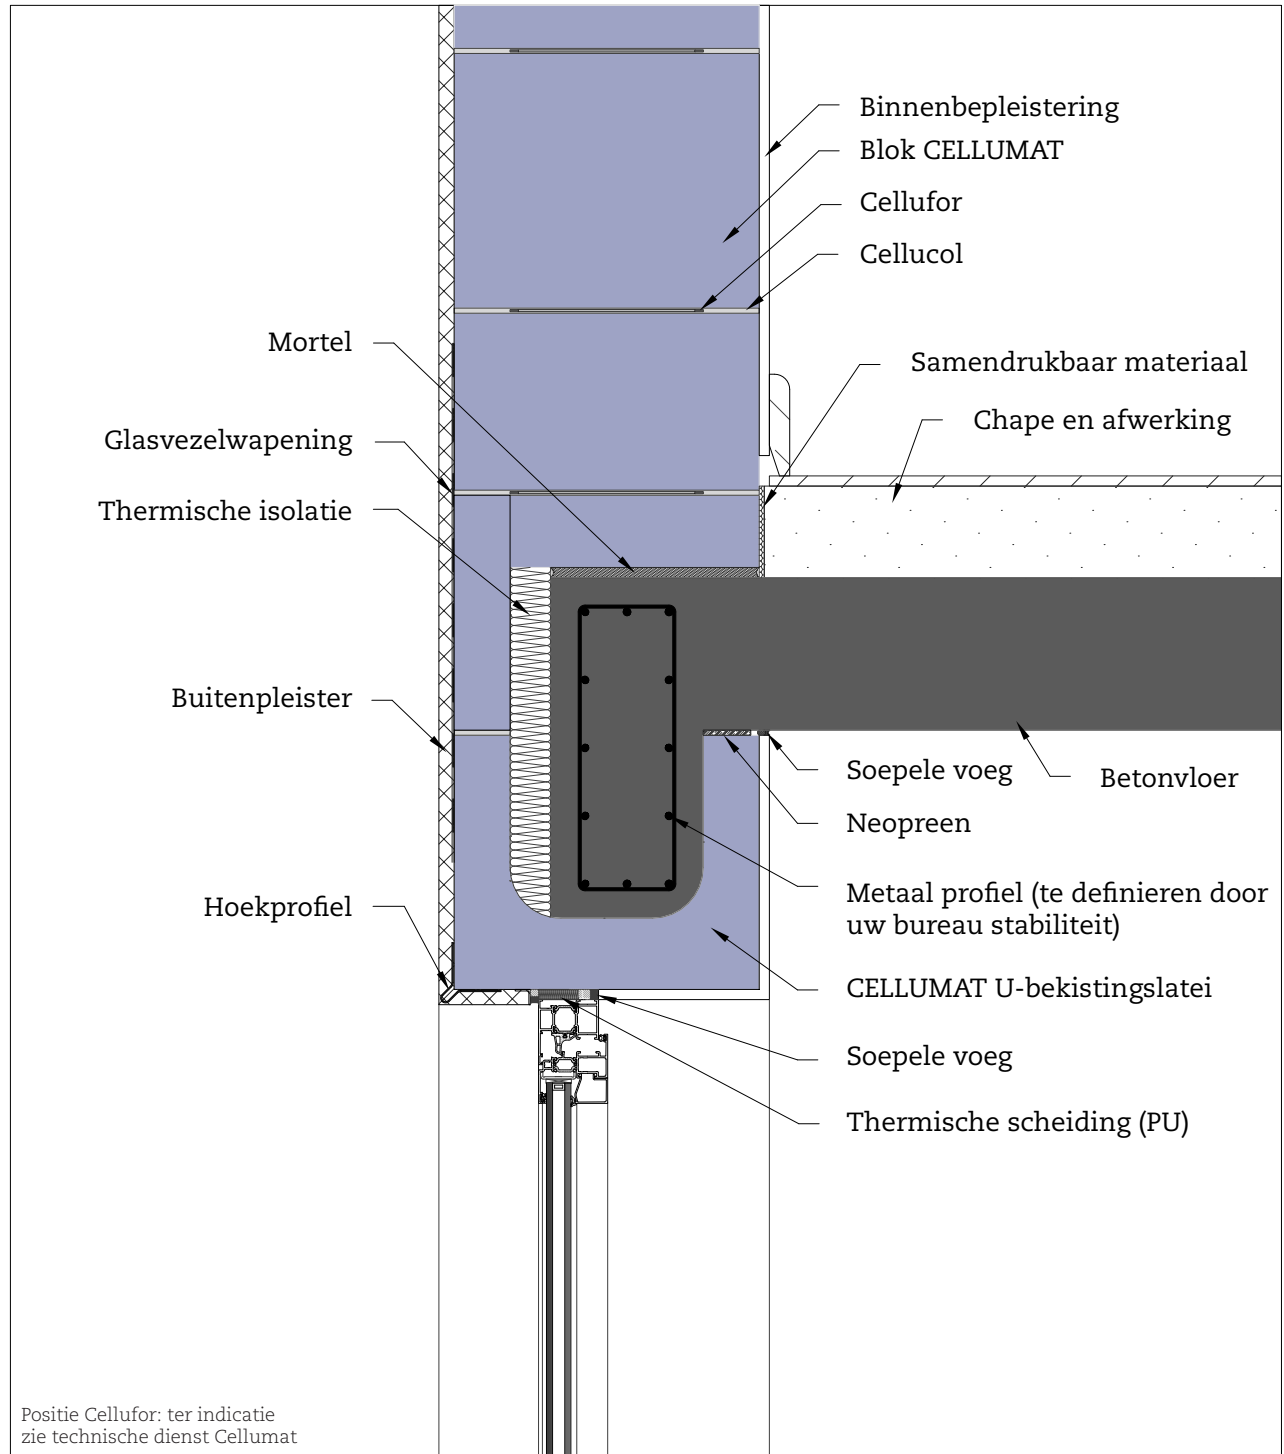

Positie Cellufor: ter indicatie
zie technische dienst Cellumat

