


5) Detail: muur met spouw - opleg betonvloer

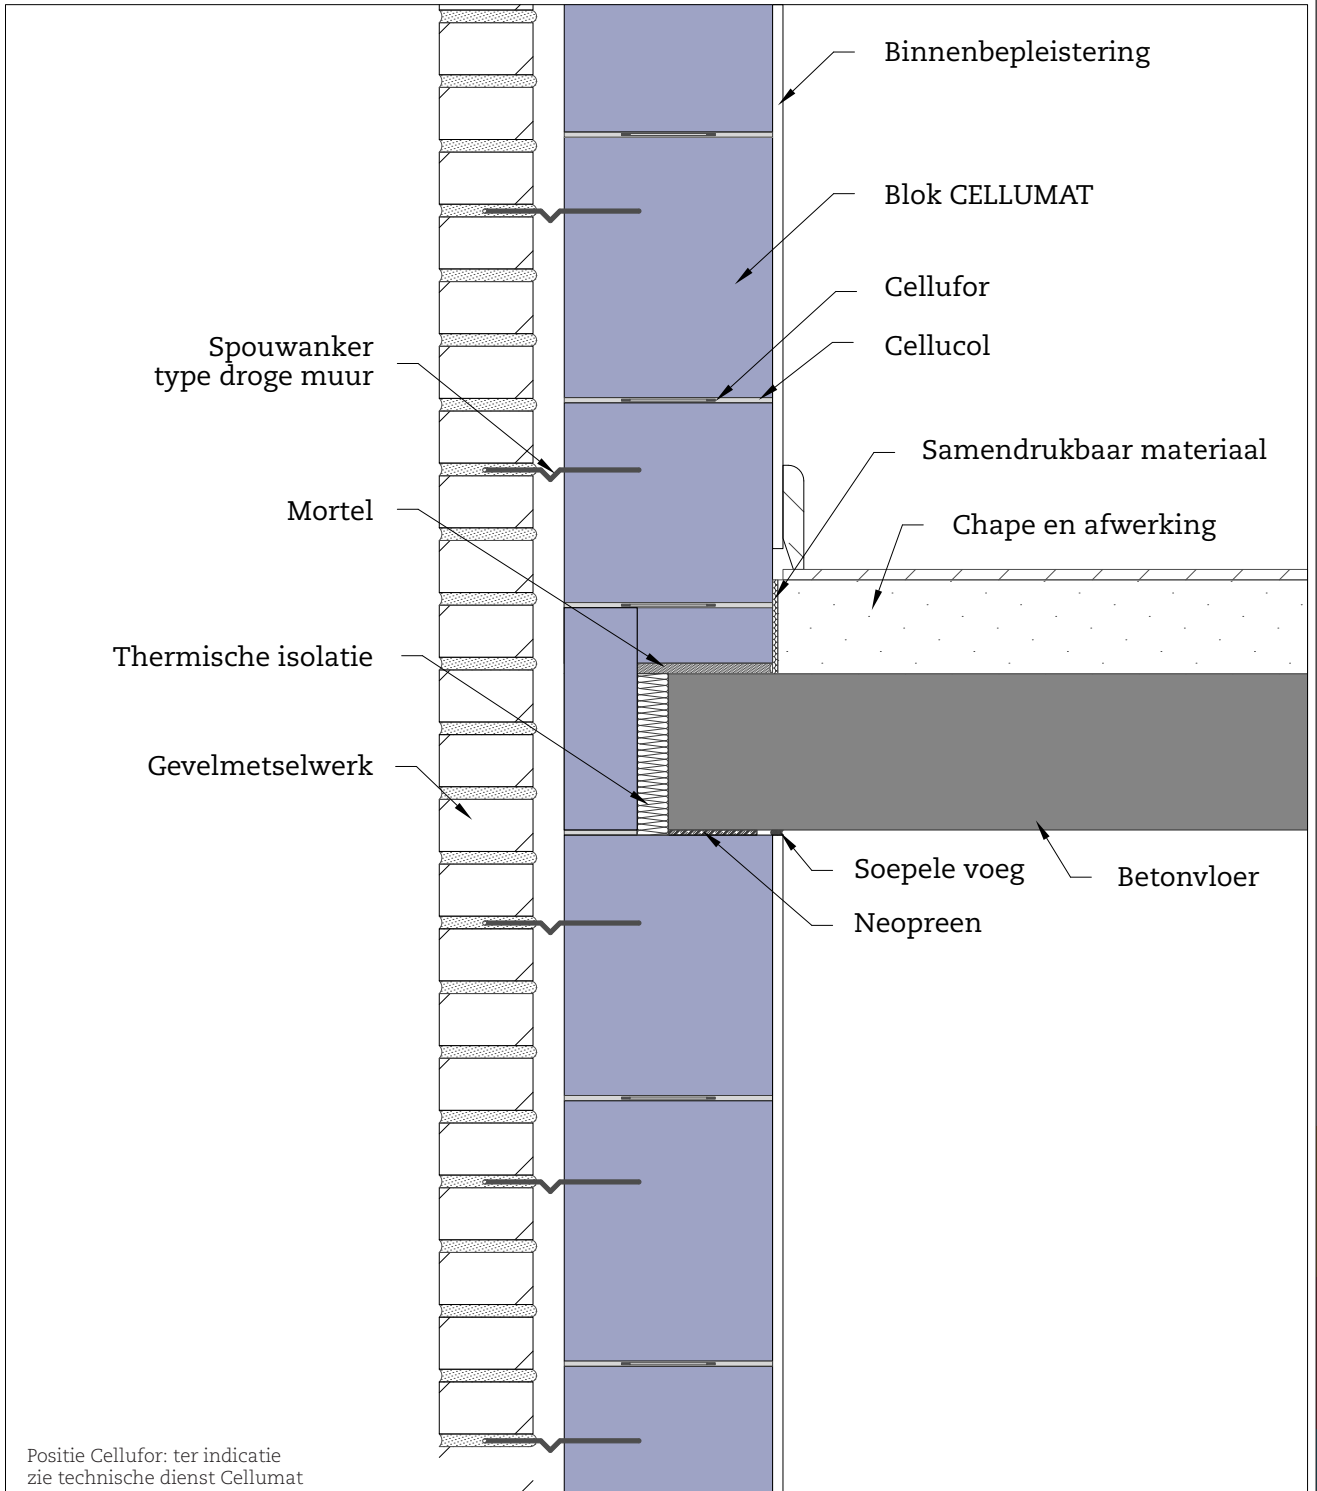

Positie Cellufor: ter indicatie zie technische dienst Cellumat

