


7) Detail: binnenmuur op betonvloer boven verluchte ruimte

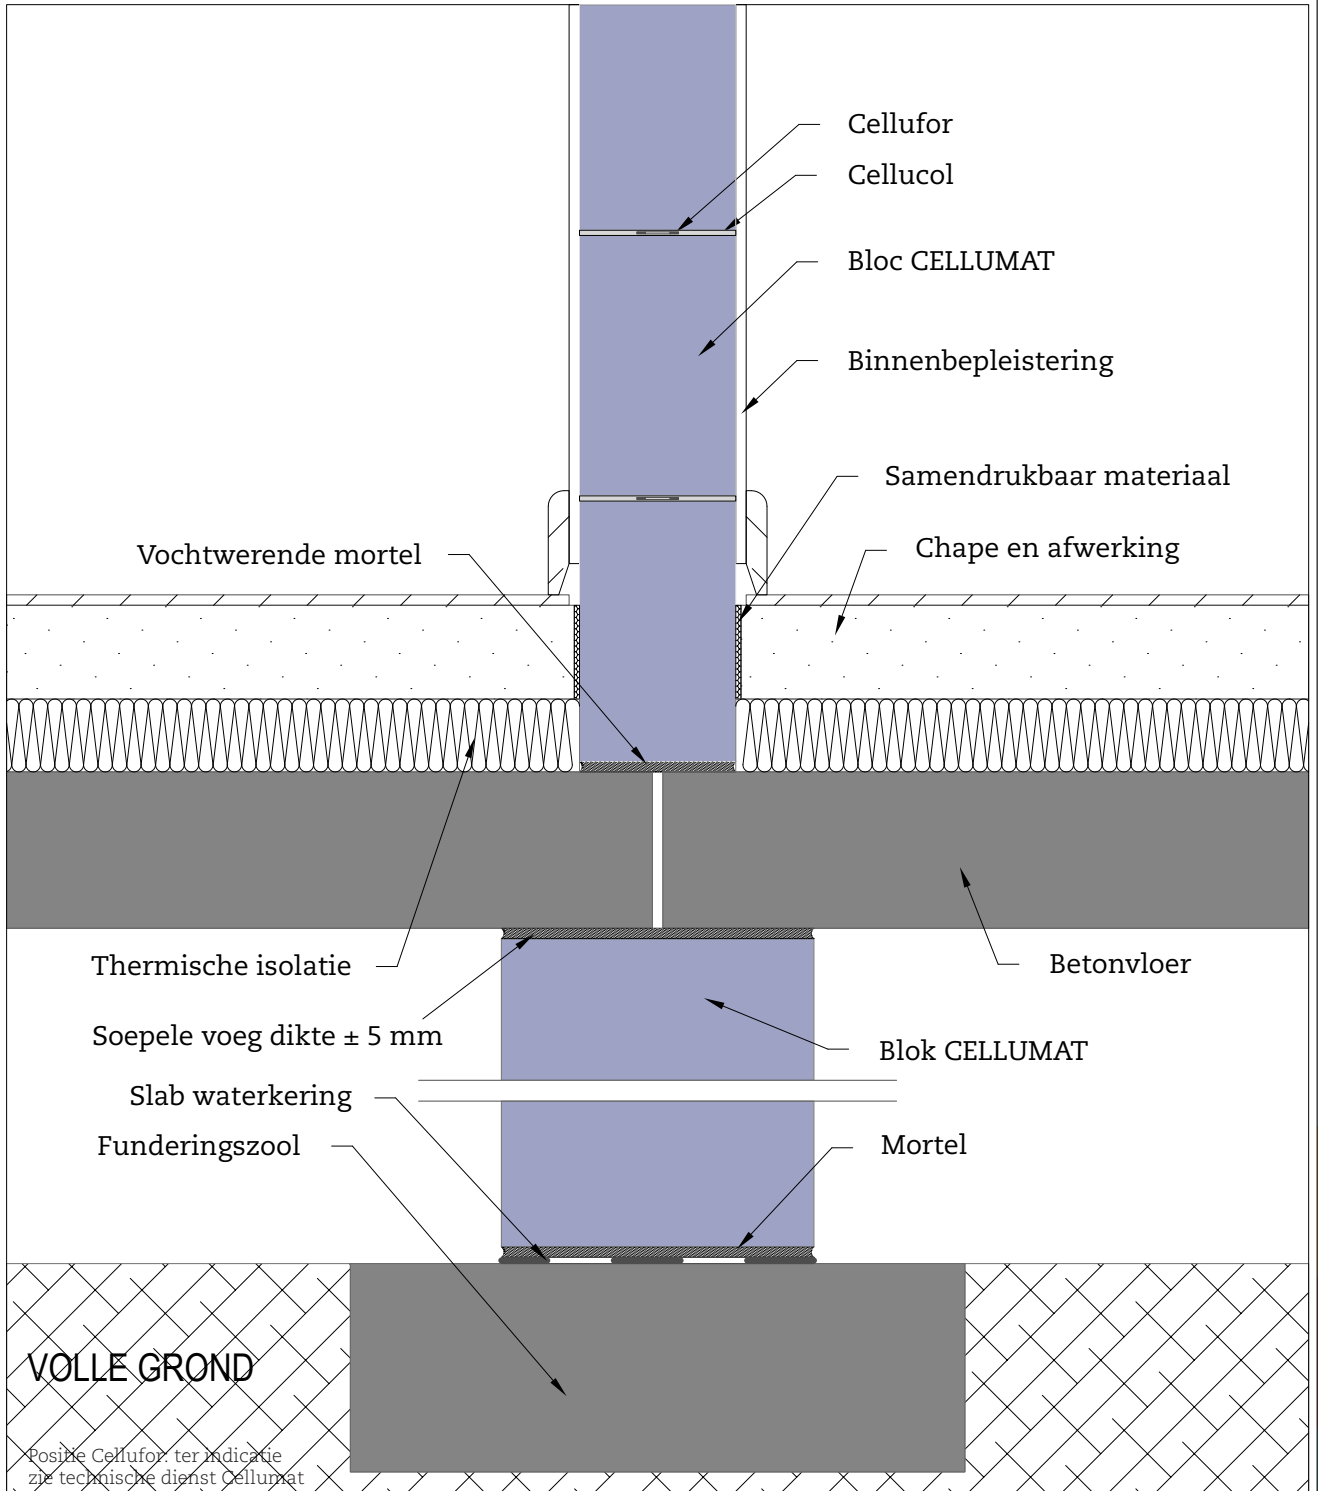

Positie Cellufor, ter indicatie
zie technische dienst Cellumat

