


8) Detail: binnenmuur op betonvloer op volle grond

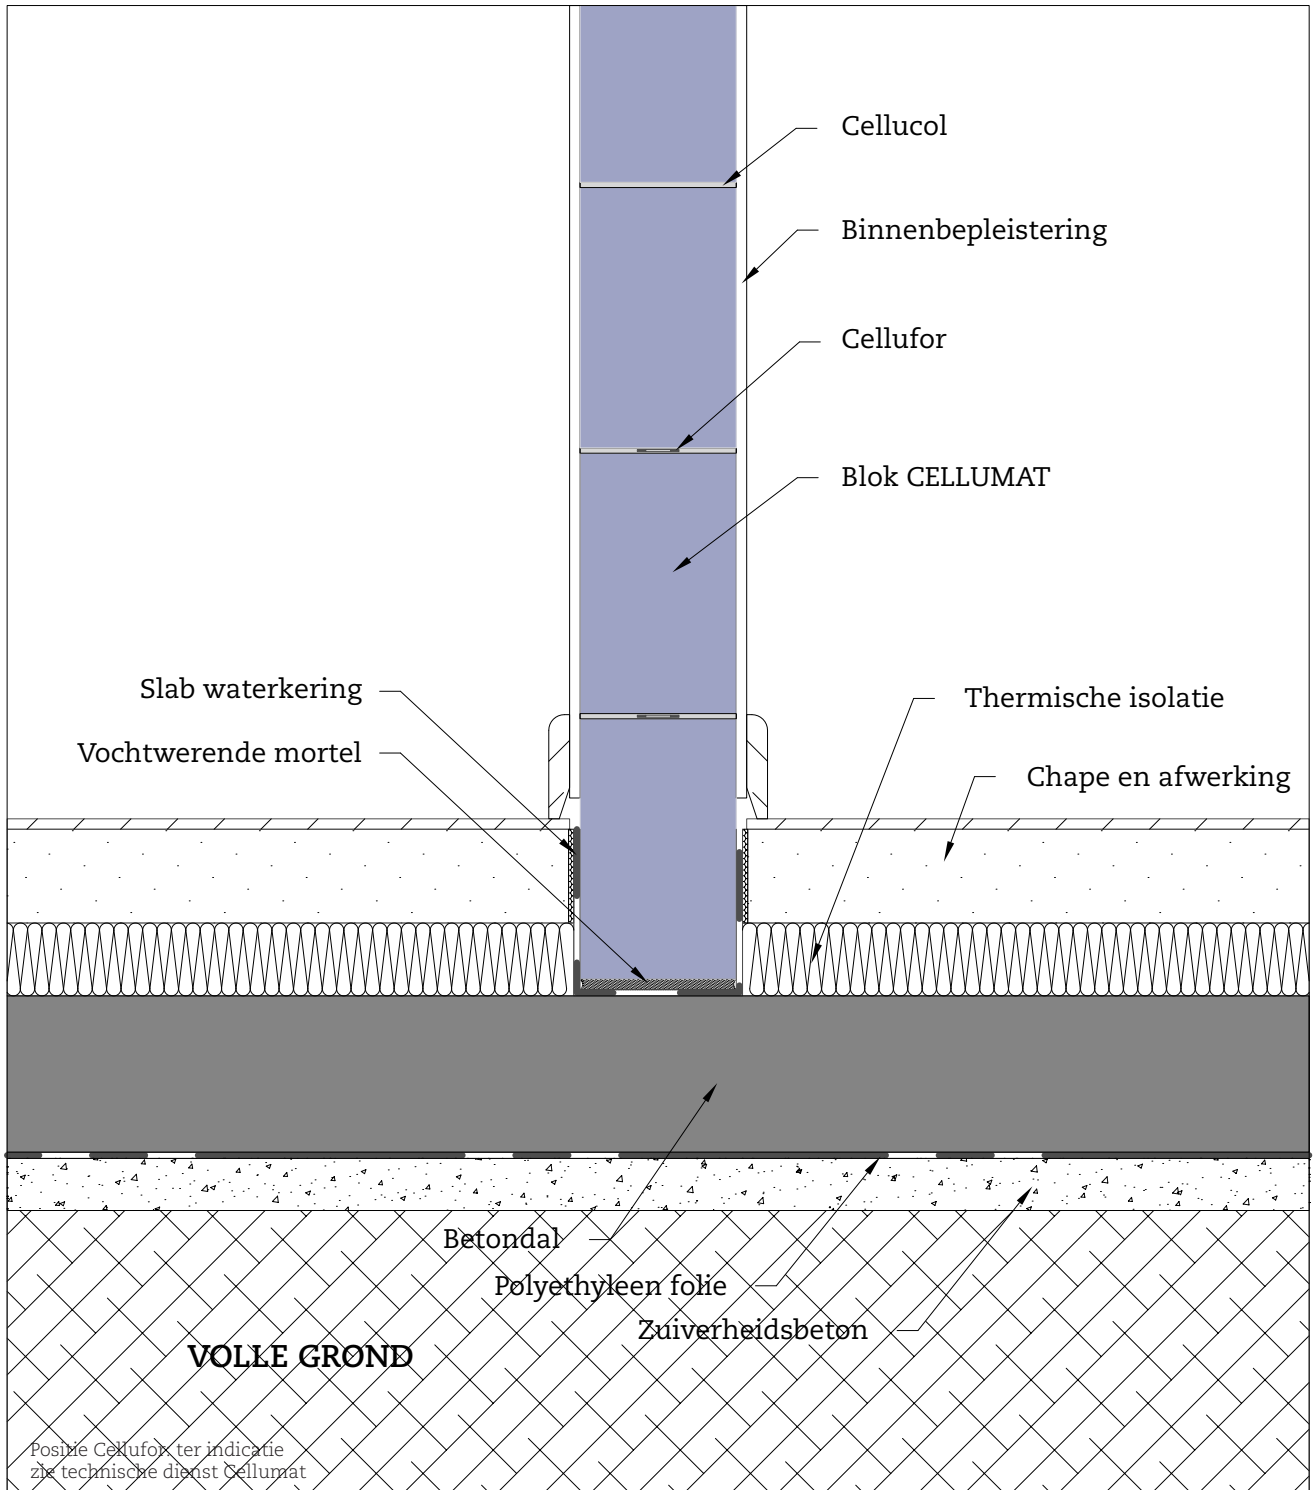

Positie Cellufor ter indicatie zie technische dienst Cellumat

