14) Detail: buitenmuur zonder spouw met plint in BH - betonplaat boven kelder

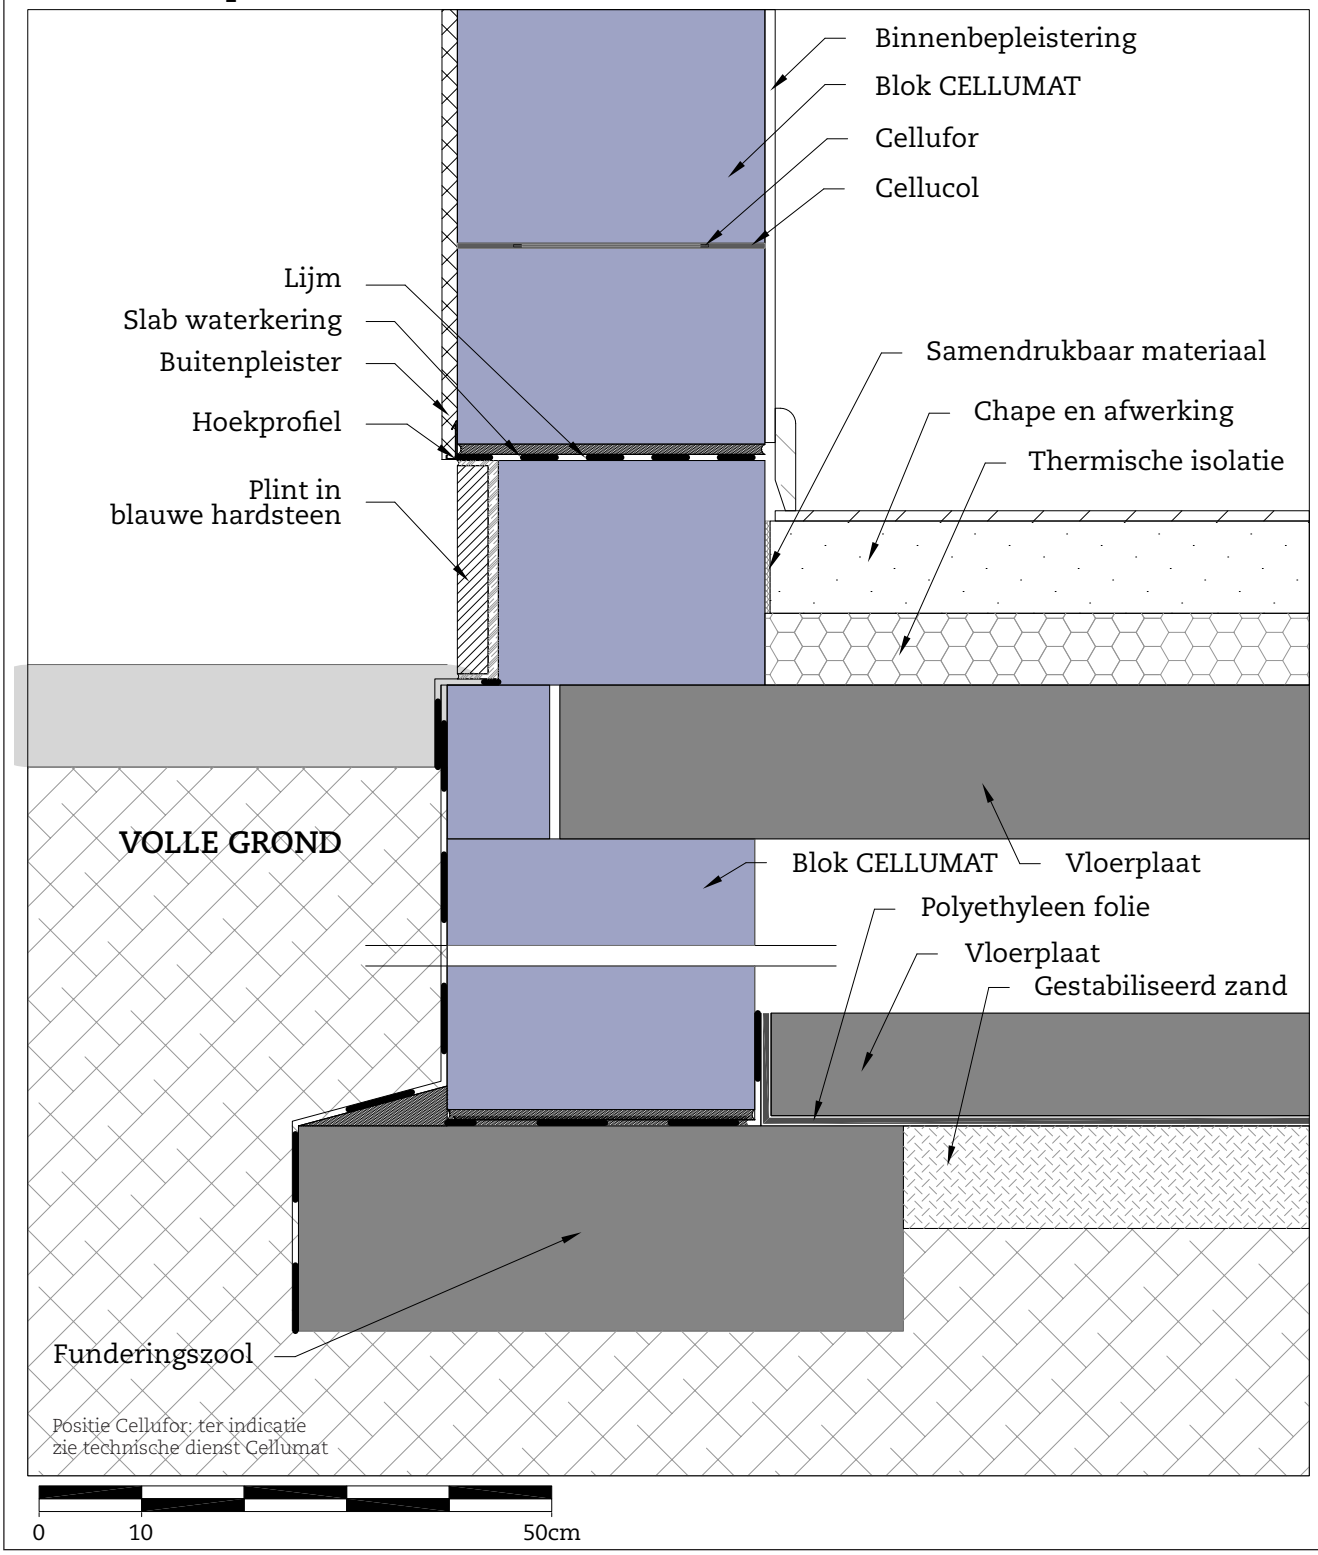

CELLUMAT BELGIE 2010 02 / 14

Cellumat nv
Vergeet-Mij-Nietjeshoek 2
B-9900 Eeklo
info@cellumat.be
T +32 2 502 70 40
F +32 2 502 70 30