


18) Detail: muur zonder spouw - opleg houten roostering

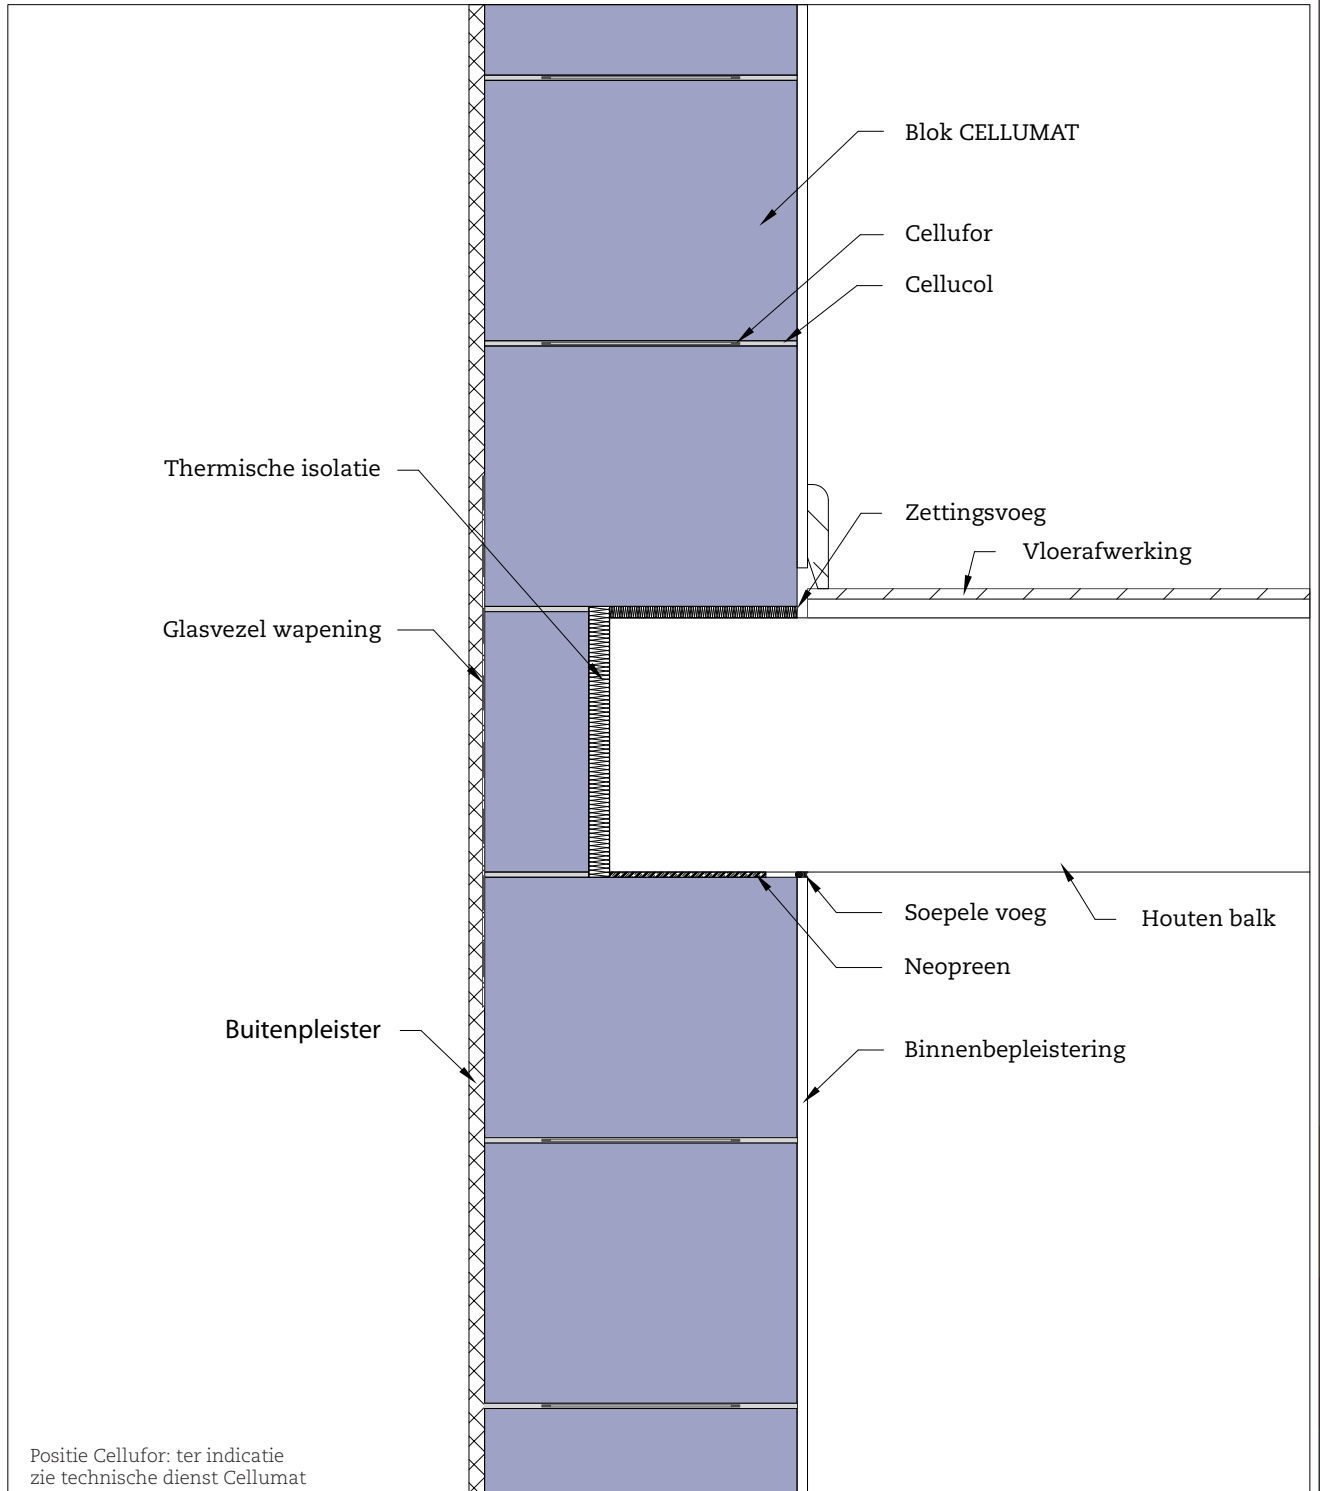

Positie Cellufoor: ter indicatie zie technische dienst Cellumat

