


23) Detail: buitenmuur zonder spouw - ringbalk

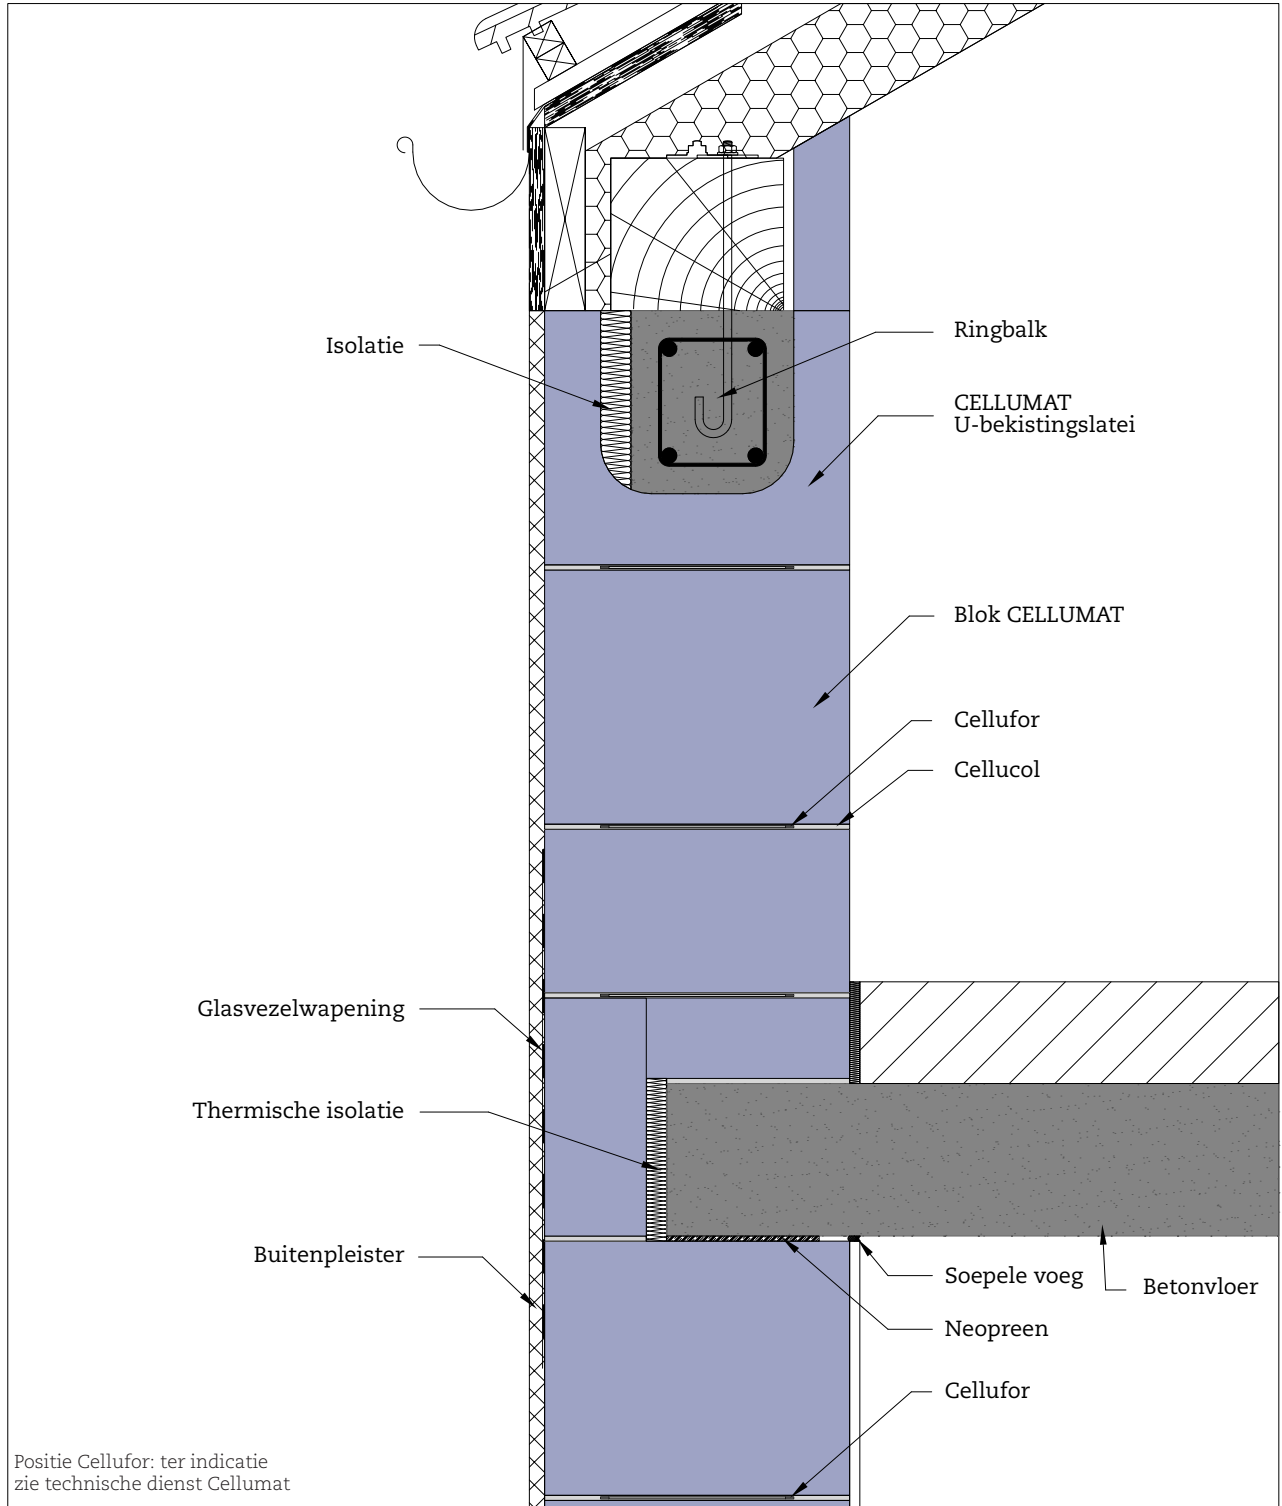

Positie Cellufor: ter indicatie zie technische dienst Cellumat



CELLUMAT BELGIE 2010 02 / 23