Détails techniques

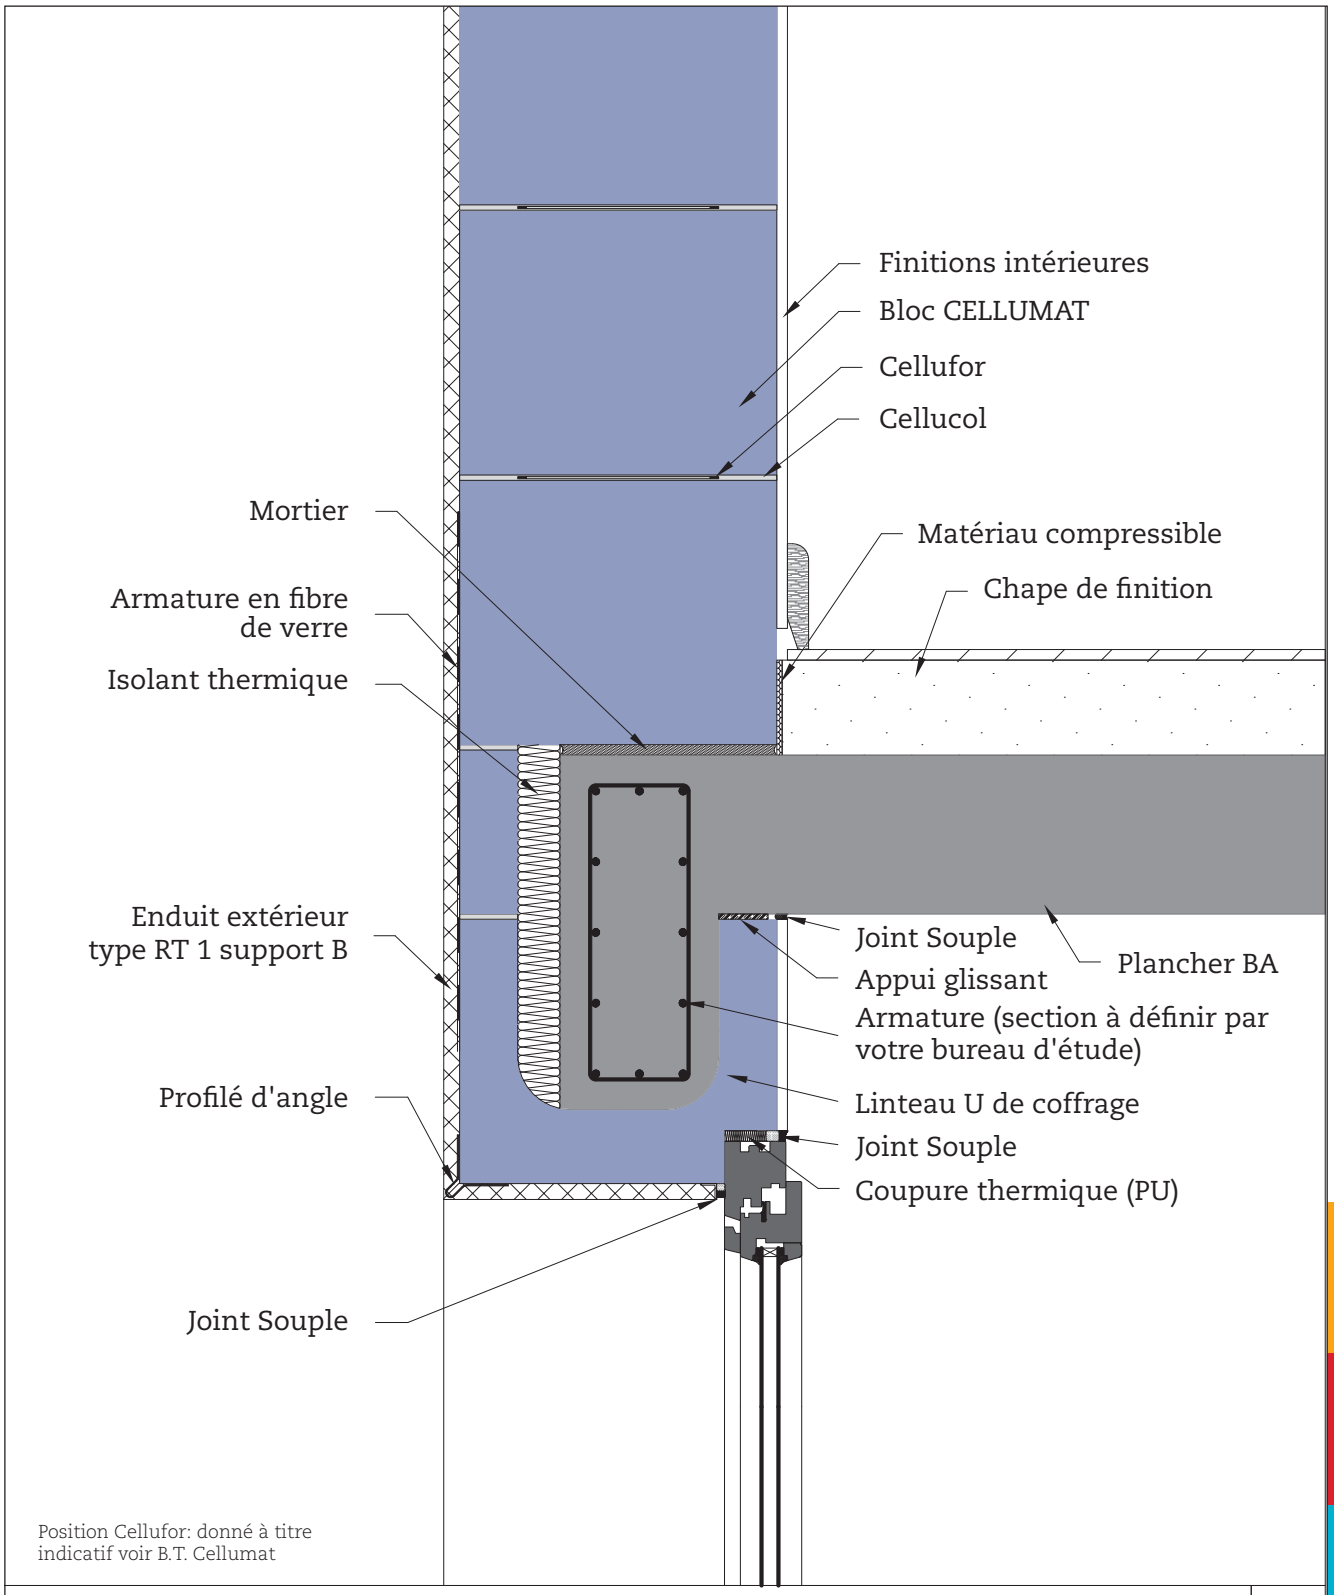

Position Cellufor: donné à titre indicatif voir B.T. Cellumat

Détail: mur masif - linteau U de coffrage liaison dalle-linteau

5

www.cellumat.fr

Cellumat SAS
Z.I. Saint Saulve
Rue du Président Lécuyer
F-59880 Saint Saulve
info@cellumat.fr
T 0327 51 58 05
F 0327 51 58 06