


24) Détail: mur massif - détail poutre de ceinture

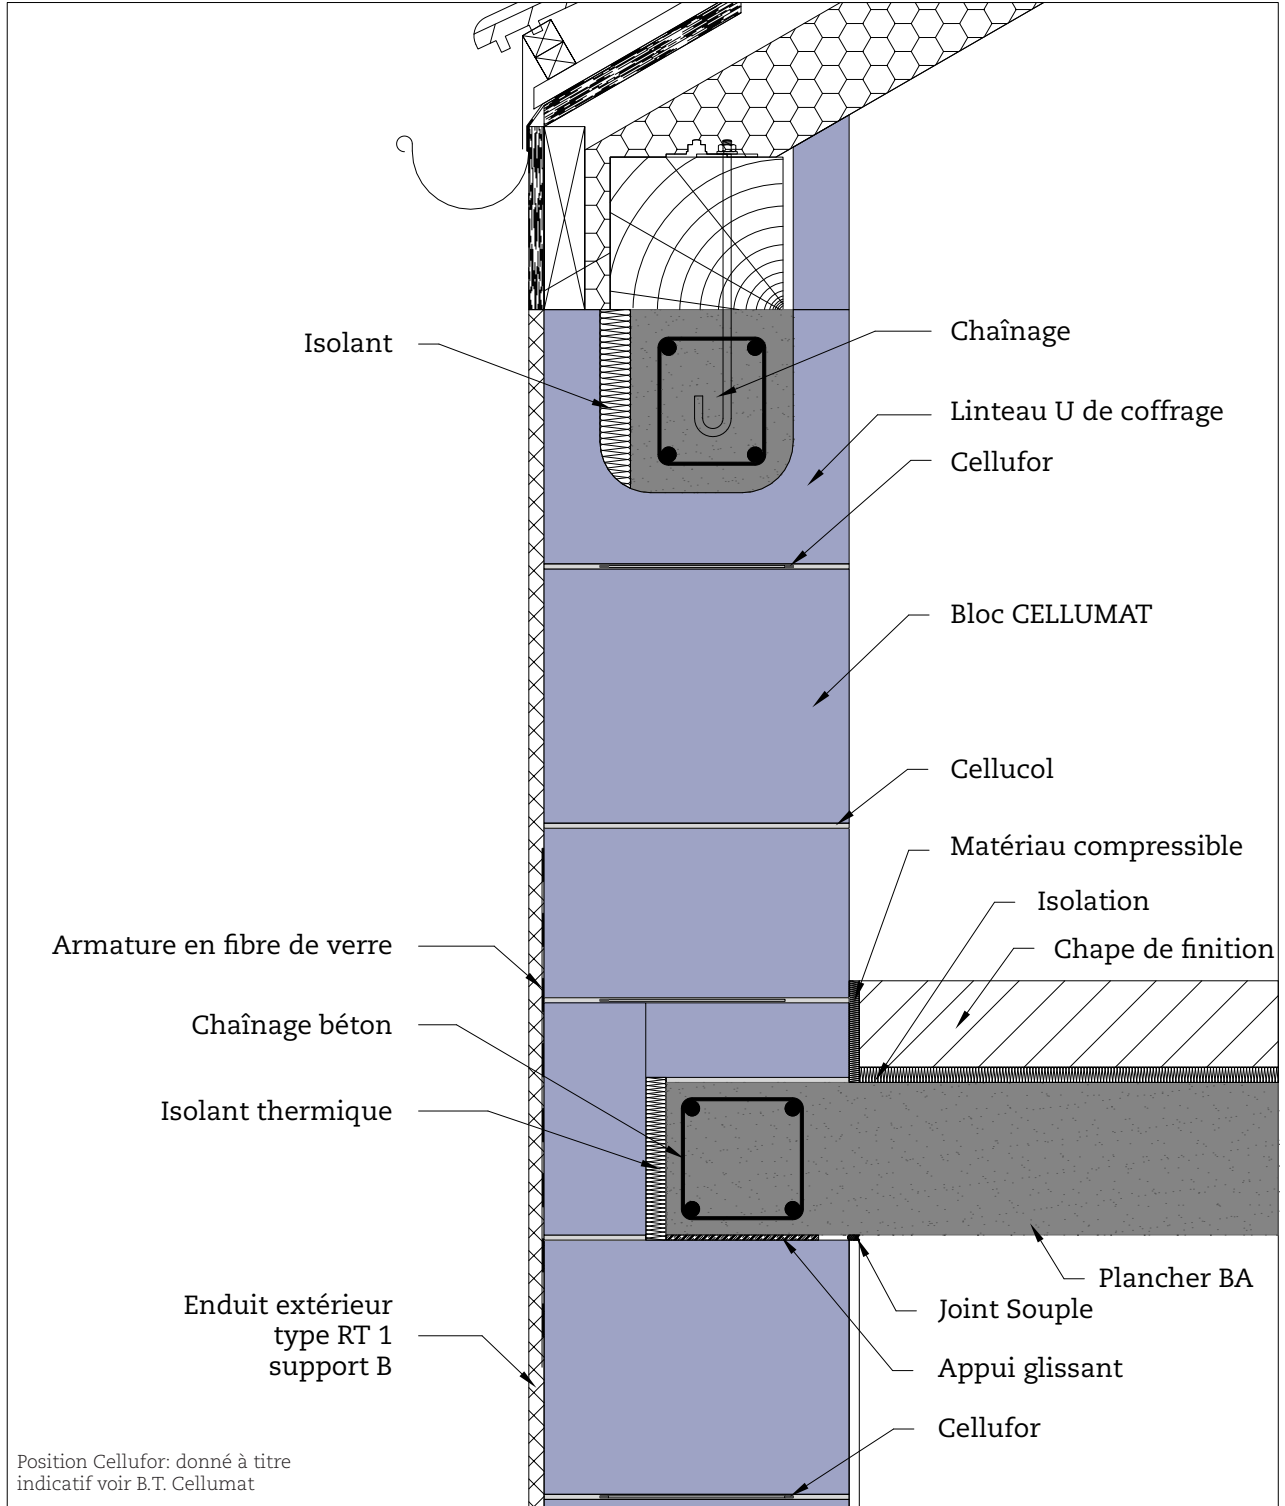

Position Cellufor: donné à titre indicatif voir B.T. Cellumat



CELLUMAT FRANCE 2010 02 / 24